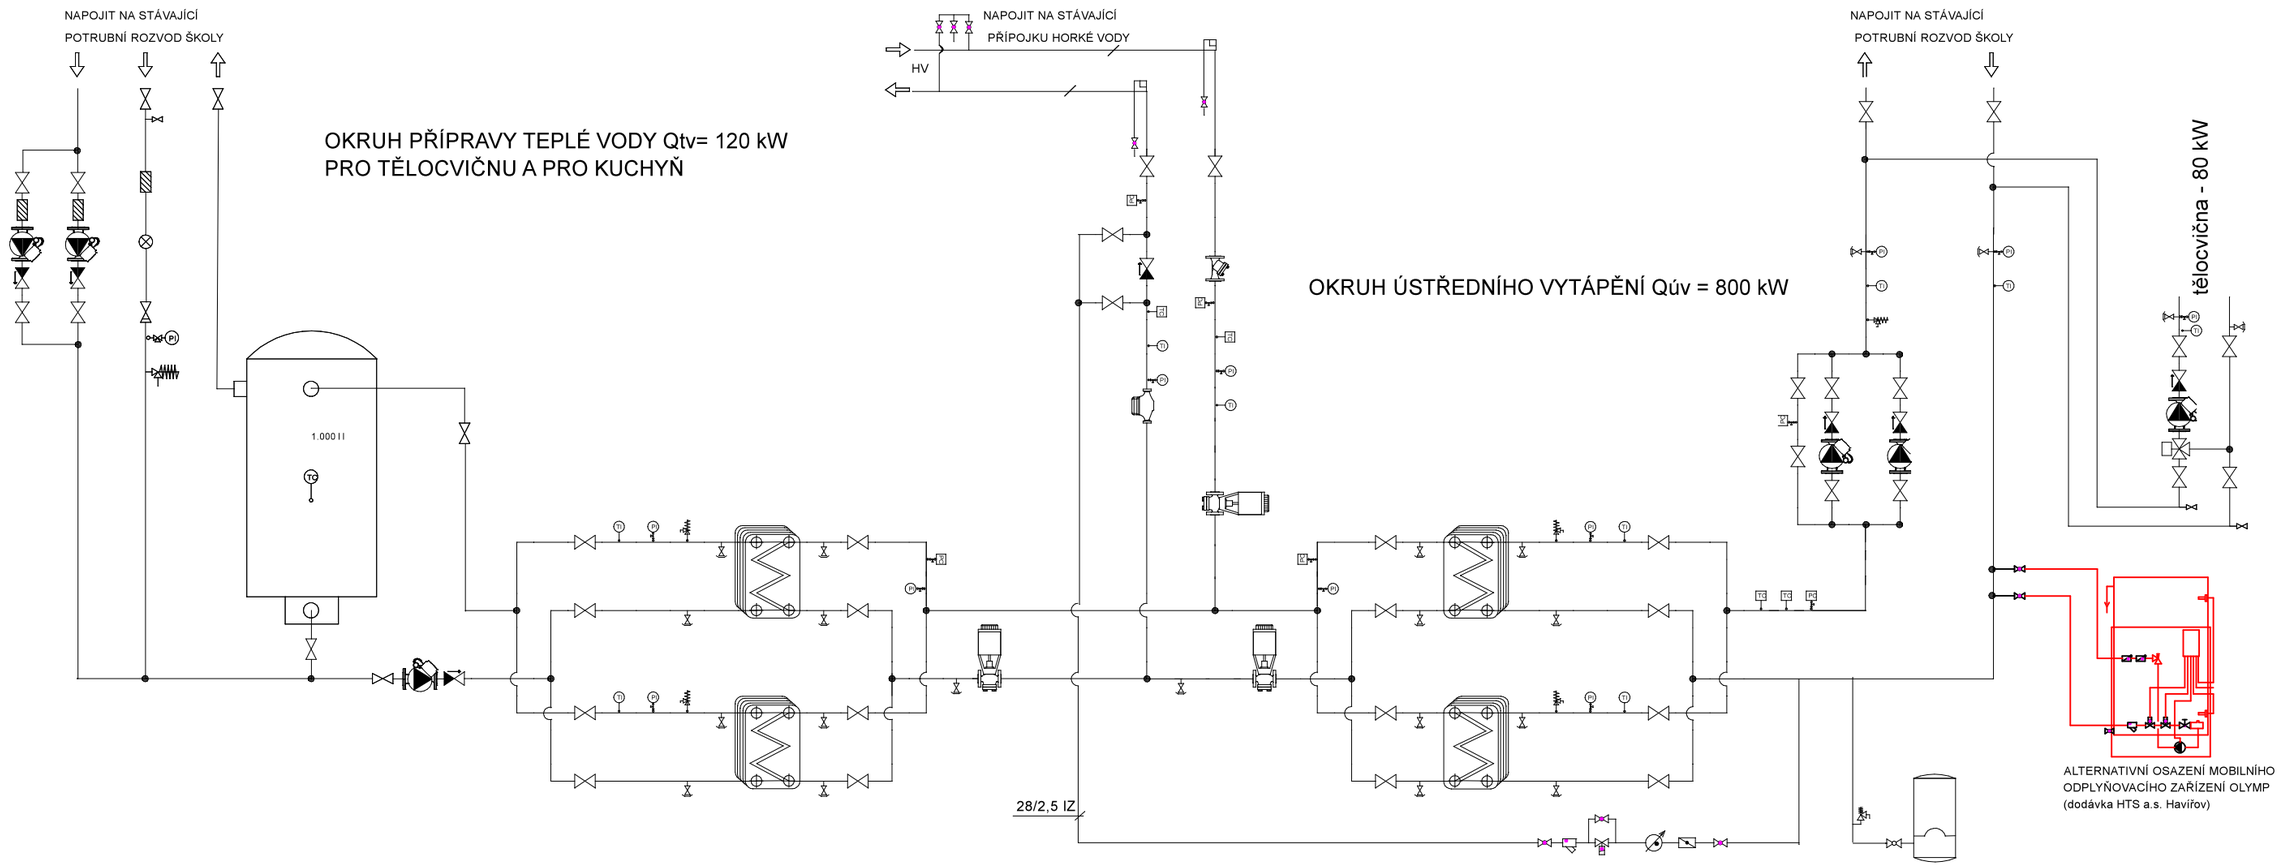

SMĚRNÉ SCHÉMA PŘEDÁVACÍ STANICE
PRO OBJEKT ZŠ KUDEŘÍKOVA
V HAVÍŘOVĚ - MĚSTĚ